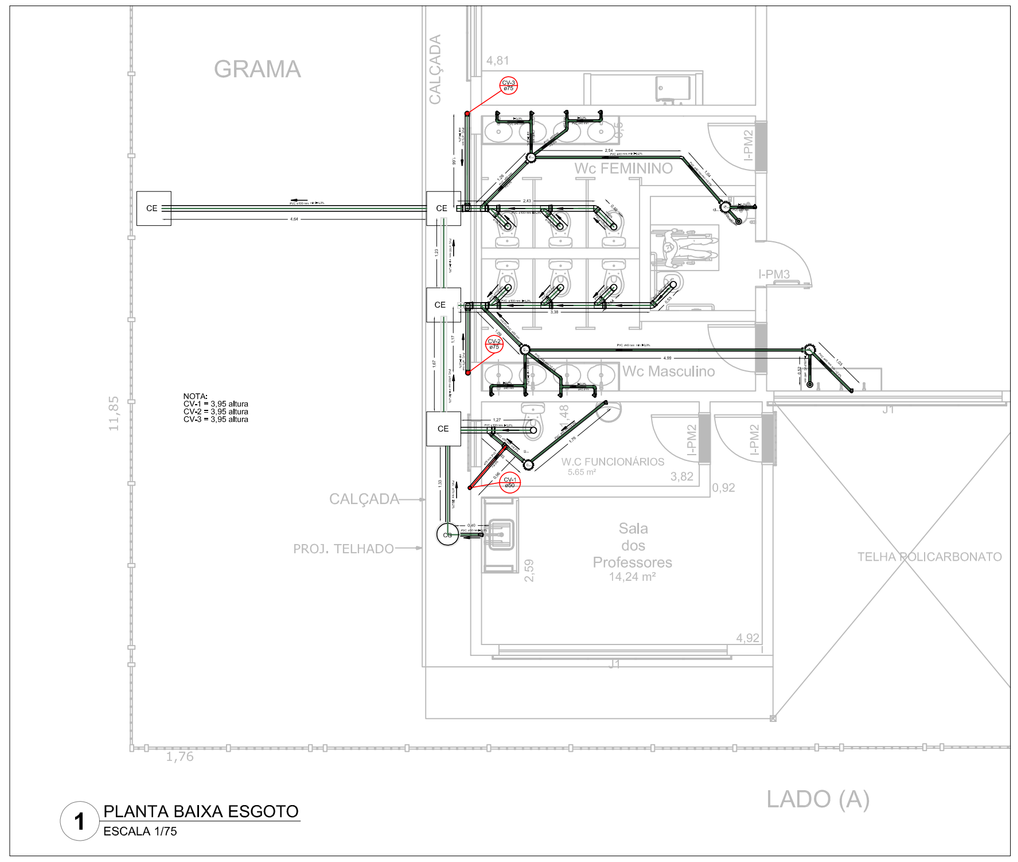

1 PLANTA BAIXA ESGOTO
ESCALA 1/75

LEGENDA			
CE	CAIXA DE INSPEÇÃO ESGOTO SIMPLES 60 x 60 cm	CG	CAIXA DE GORDURA
CV	COLUNA DE VENTILAÇÃO		CAIXA SIFONADA
	BUCHA DE REDUÇÃO LONGA		RAMAIS DE VENTILAÇÃO
	RALO SECO		TÊ 45
	JOELHO 45		TÊ 90
	JOELHO 90		JUNÇÃO SIMPLES
	JOELHO 90- COLUNA		TÊ 90 COM REDUÇÃO

LEGENDA

TUBULAÇÃO EMBUTIDA

REGISTRO 2" ESTAGIO CONFORME MEMORIAL

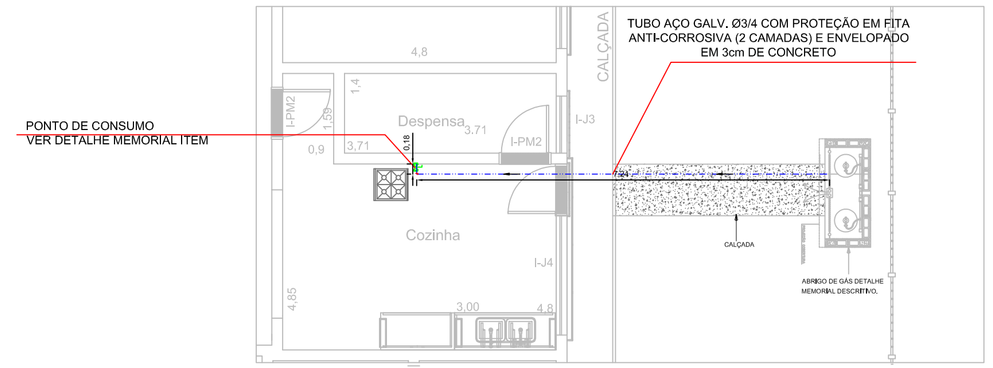

2 PLANTA BAIXA TUBULAÇÃO GÁS
ESCALA 1/100

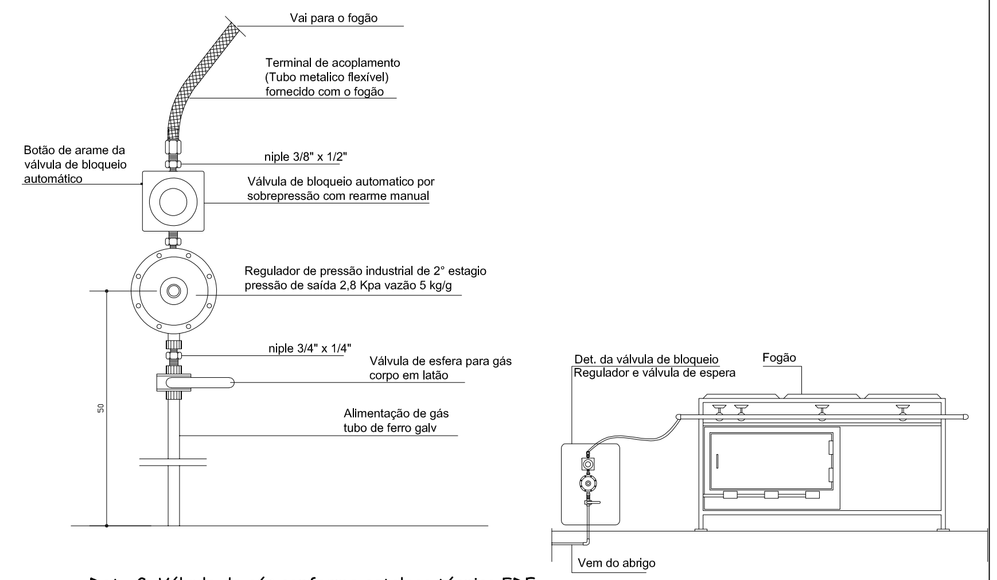

Det. G Válvula de gás conforme catalago técnico FDE S/Esc

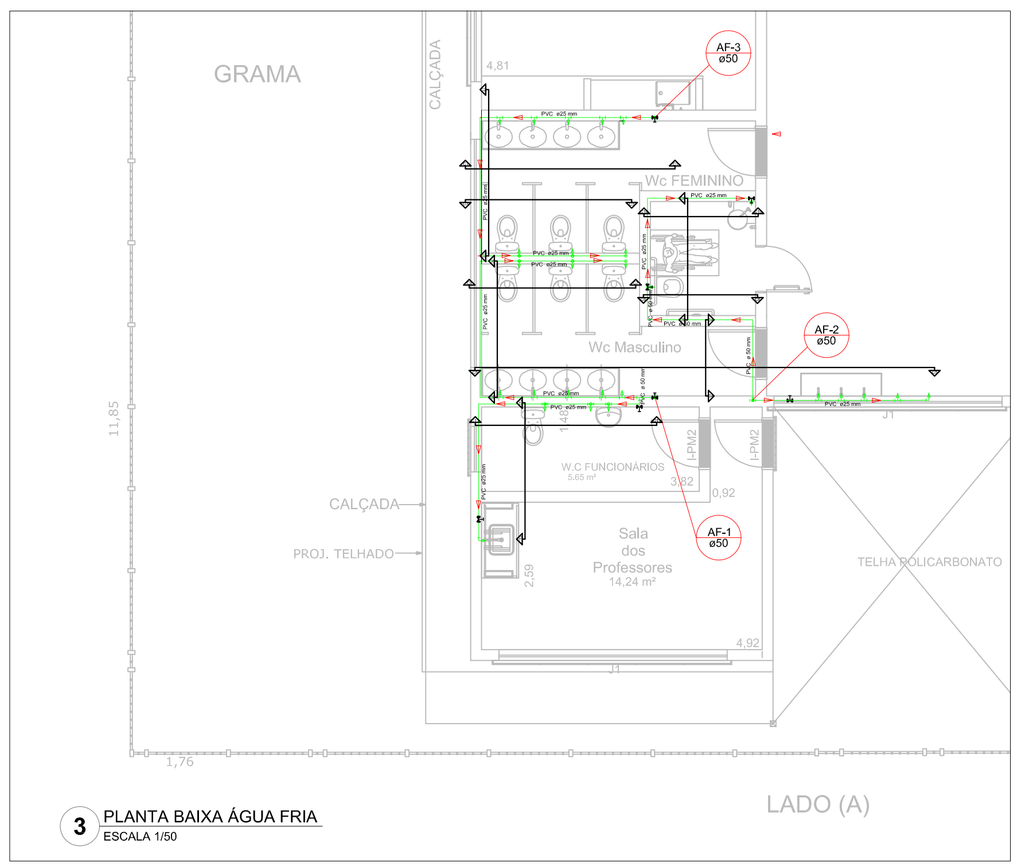

3 PLANTA BAIXA ÁGUA FRIA
ESCALA 1/50

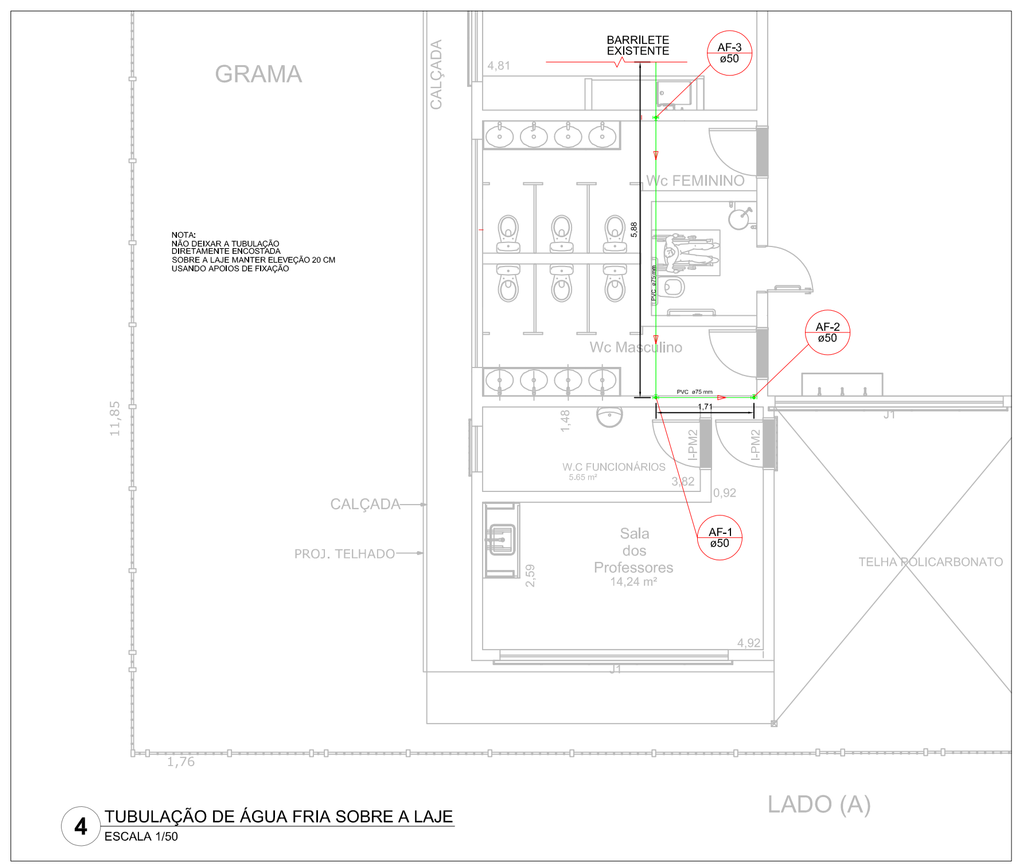

4 TUBULAÇÃO DE ÁGUA FRIA SOBRE A LAJE
ESCALA 1/50

LEGENDA DAS INDICAÇÕES	
BB	Bebedouro com joelho de 90° - 25 mm
LV	Lavatório com joelho de 90°
PIA	Pia de cozinha com joelho de 90° - 25 mm
PR	Purificador com joelho 90° - 25 mm
RG	Registro de gaveta c/canopla cromada c/PVC soldável
TJ	Torneira de Jardim - 25 mm
VD	Valvula de descarga c/PVC soldável - 1.1/2"
VS	Vaso sanitário com com caixa acoplada
	REGISTRO DE GAVETA C/ CANOPLA CROMADA C/ PVC SOLDÁVEL - RG
	VÁLVULA DE DESCARGA C/PVC SOLDÁVEL - VD

PROJETO BÁSICO

FOLHA: 1/2

MUNICÍPIO DE CARAPICUÍBA
SECRETARIA DE DESENVOLVIMENTO URBANO
SETOR DE PROJETOS

ASSUNTO: REFORMA EMEI - ADEMAR FERRARI
PLANTA HIDROSSANITÁRIA

LOCAL: RUA SERRA MAILASKI, N° 400, JARDIM PLANALTO
CARAPICUÍBA - SP, 06362-160

SITUAÇÃO SEM ESCALA

TABELA DE ÁREAS

ÁREA CONSTRUÍDA EDIFICAÇÃO 453,87 m²

DECLARO QUE A APROVAÇÃO DO PROJETO NÃO IMPLICA NO RECONHECIMENTO POR PARTE DA PREFEITURA DO DIREITO DE PROPRIEDADE DO TERRENO.

PREFEITURA MUNICIPAL DE CARAPICUÍBA
MARCO AURÉRIO DOS SANTOS NEVES
MARCOS NEVES
PREFEITO

RENATO A A R BATISTA
ENGENHEIRO CIVIL
CREA–SP n° 5070295244

DATA:	ESCALA:	REVISÃO: