
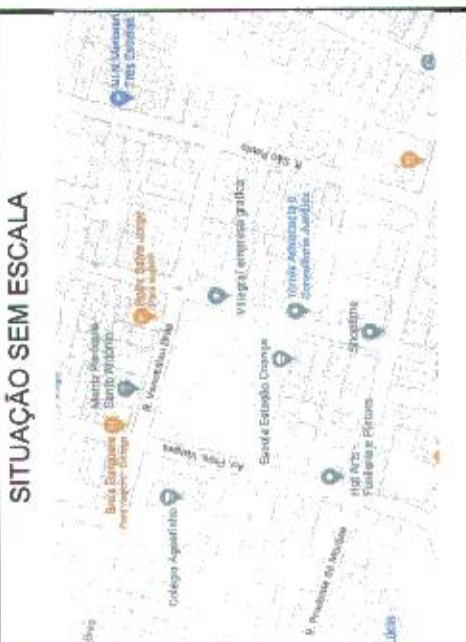




Corte longitudinal



Corte transversal



PROJETO ARQUITETÔNICO		FOLHA	06/10
 <b>MUNICÍPIO DE CARAPICUÍBA</b> SECRETARIA DE DESENVOLVIMENTO URBANO SETOR DE PROJETOS			
ASSUNTO: Manutenção e reforma da Praça Anita Caldas (Praça do Coreto)			
LOCAL: Av. Presidente Vargas x R. Venceslau Brás x R. Rodrigues Alves			
 SITUAÇÃO SEM ESCALA		DESCARDO QUE A APROVAÇÃO DO PROJETO NÃO IMPLICA NO RECONHECIMENTO POR PARTE DA PREFEITURA DO DIREITO DE PROPRIEDADE DO TERRENO	
TABELA DE ÁREAS			
Total de áreas			
Praça	3.050 m <sup>2</sup>		
Playground	247,20 m <sup>2</sup>		
RESPONSÁVEL TÉCNICO ARQUITETA E URBANISTA CAU/SP nº A47020-1 			
DATA: abr/21	ESCALA: 1:75	REVISÃO: 6	
DESENHO ELABORADO POR: Pâmela Zanon - URBANISTA CAU/SP nº A47020-1			
SECRETARIA DE DESENVOLVIMENTO URBANO APROVADO EM:  MARCOS GALVÃO VINTAMER DE ASSIMPÇÃO Secretário de Desenvolvimento Urbano			