




CORTE D,D

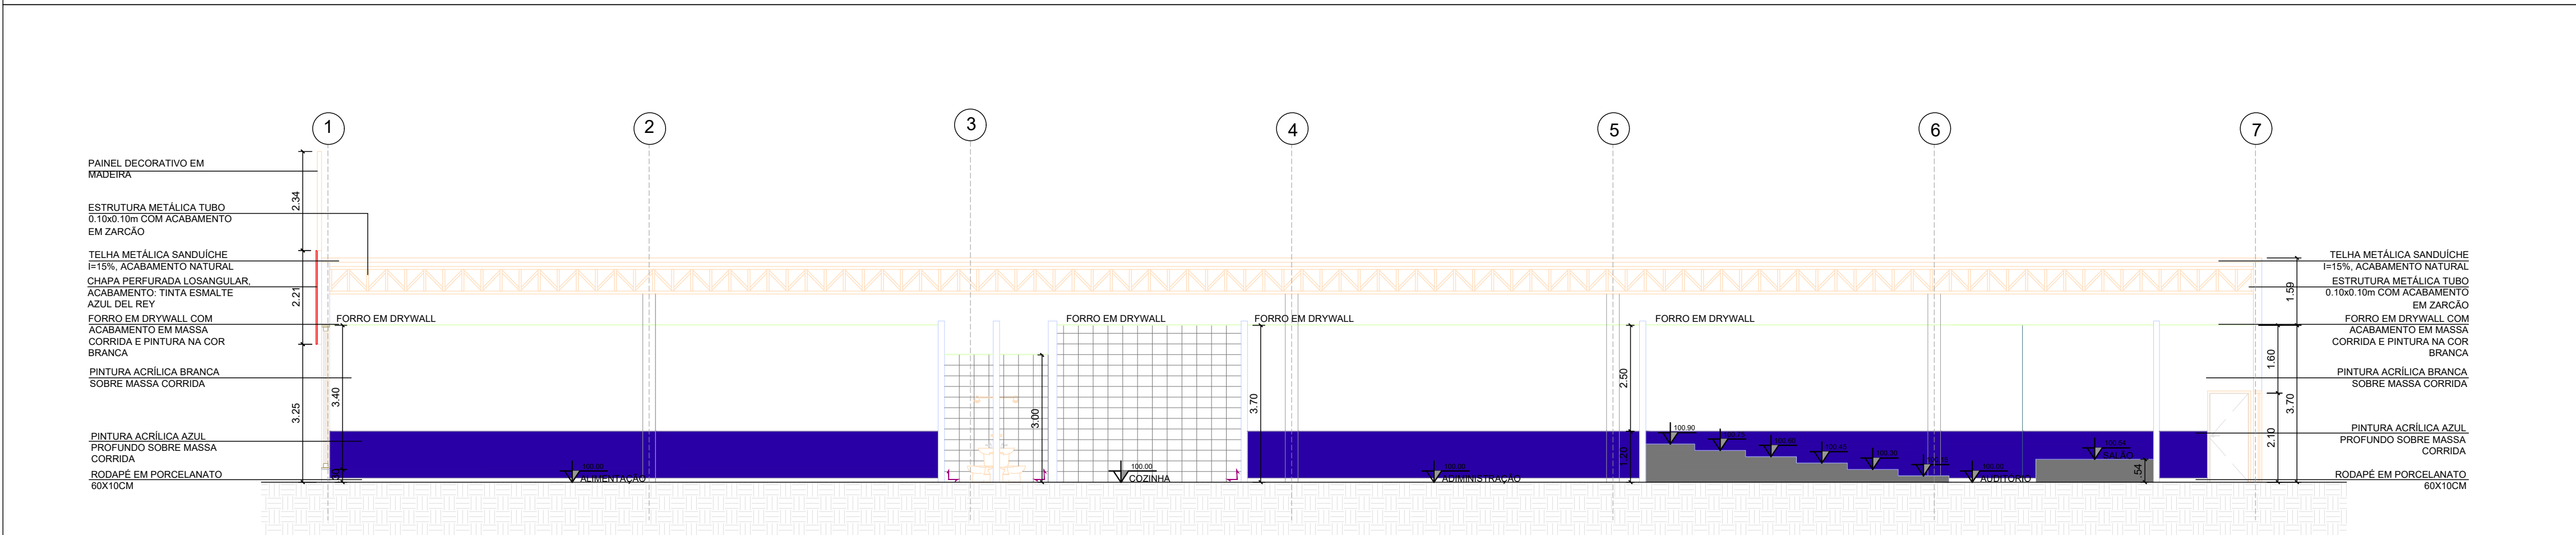


CORTE A,A

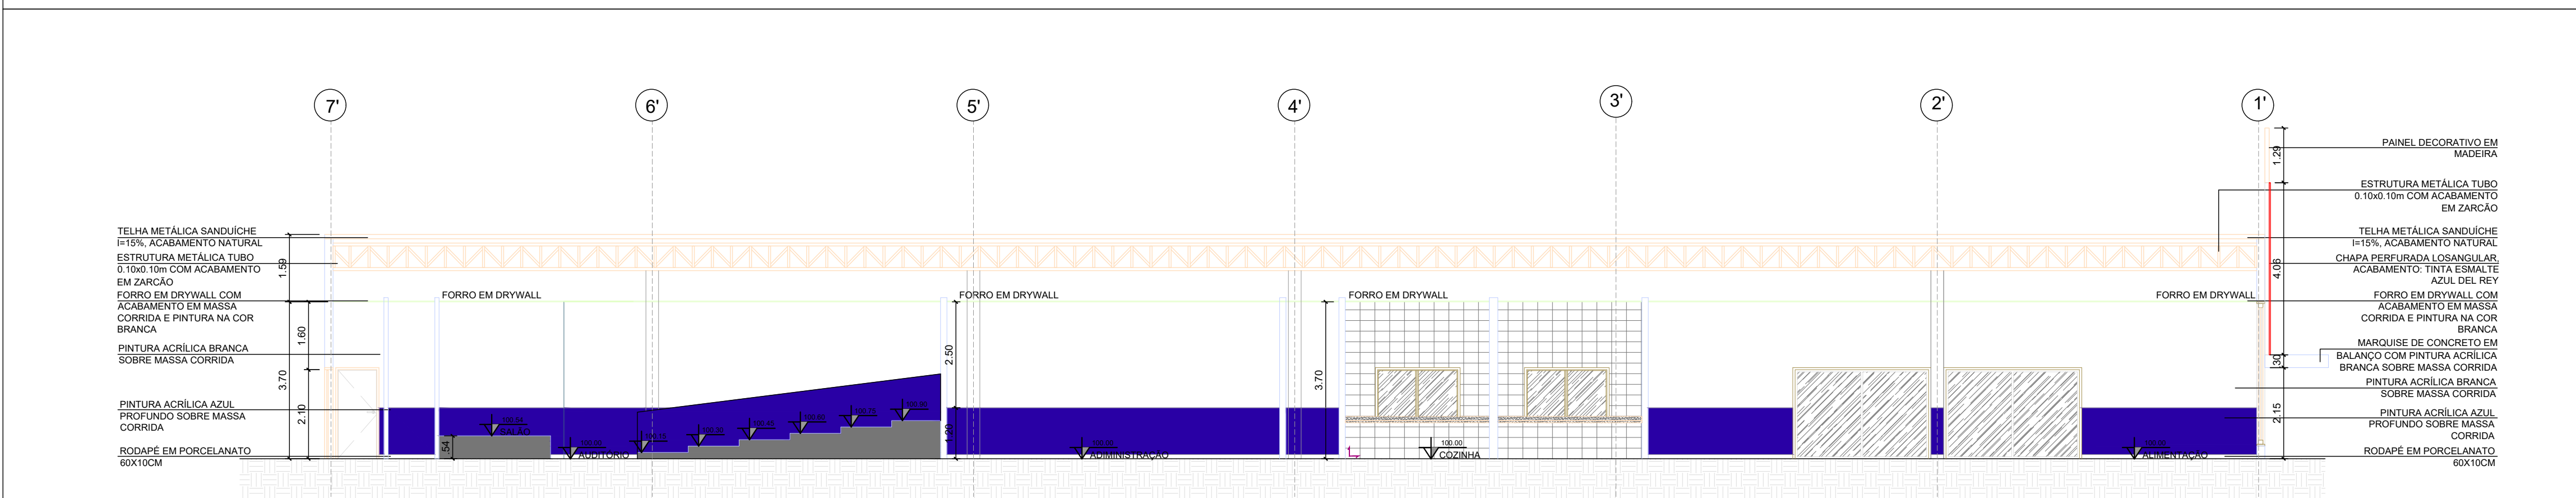


CORTE B,B

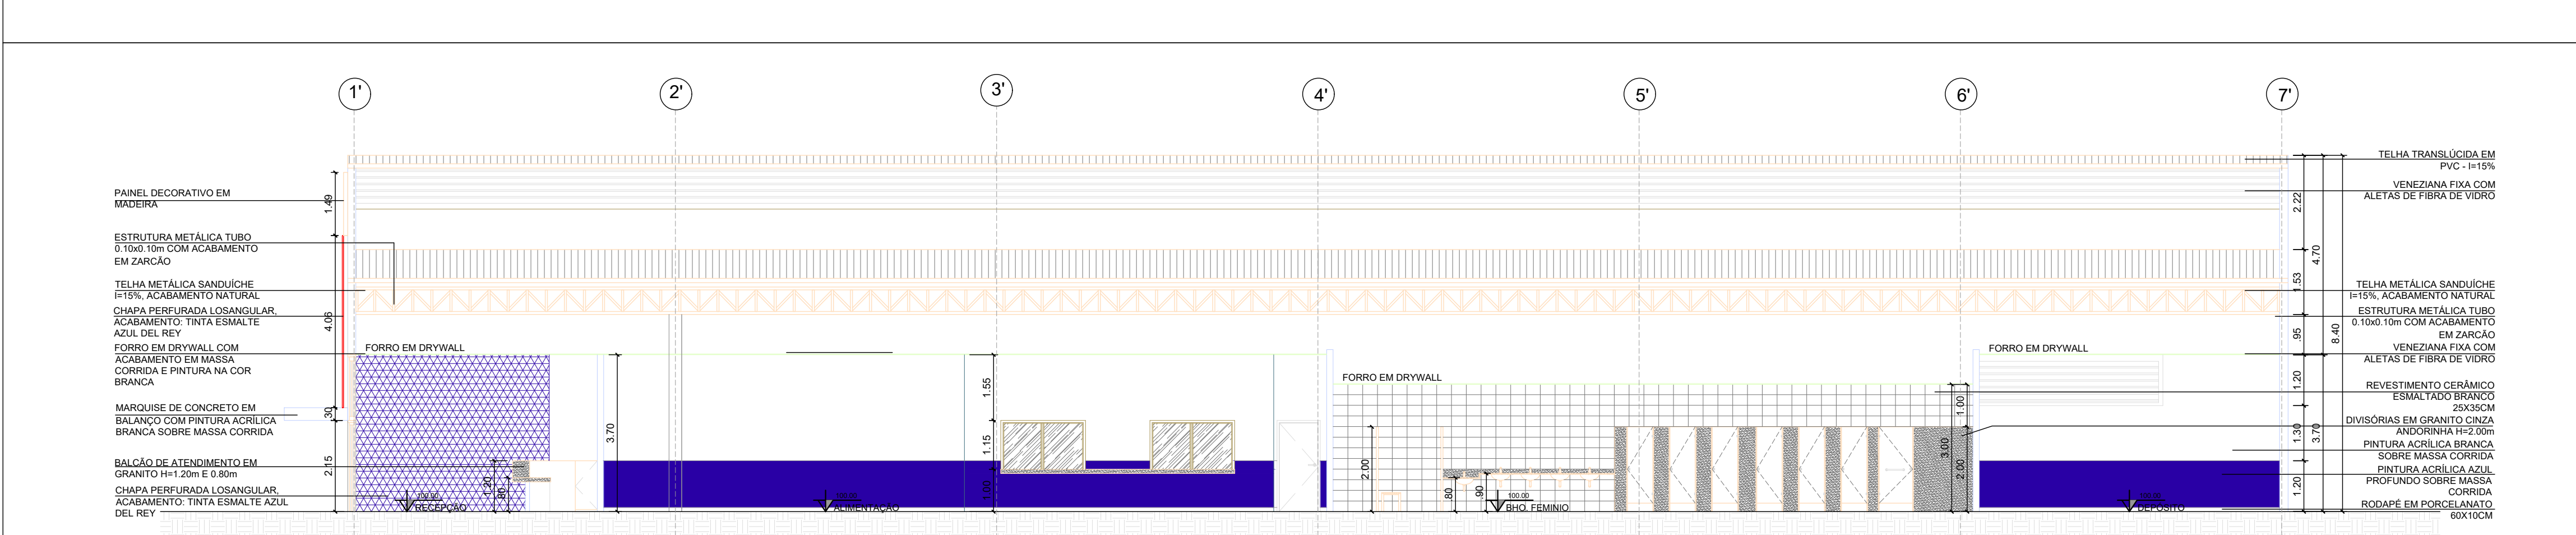


CORTE C,C

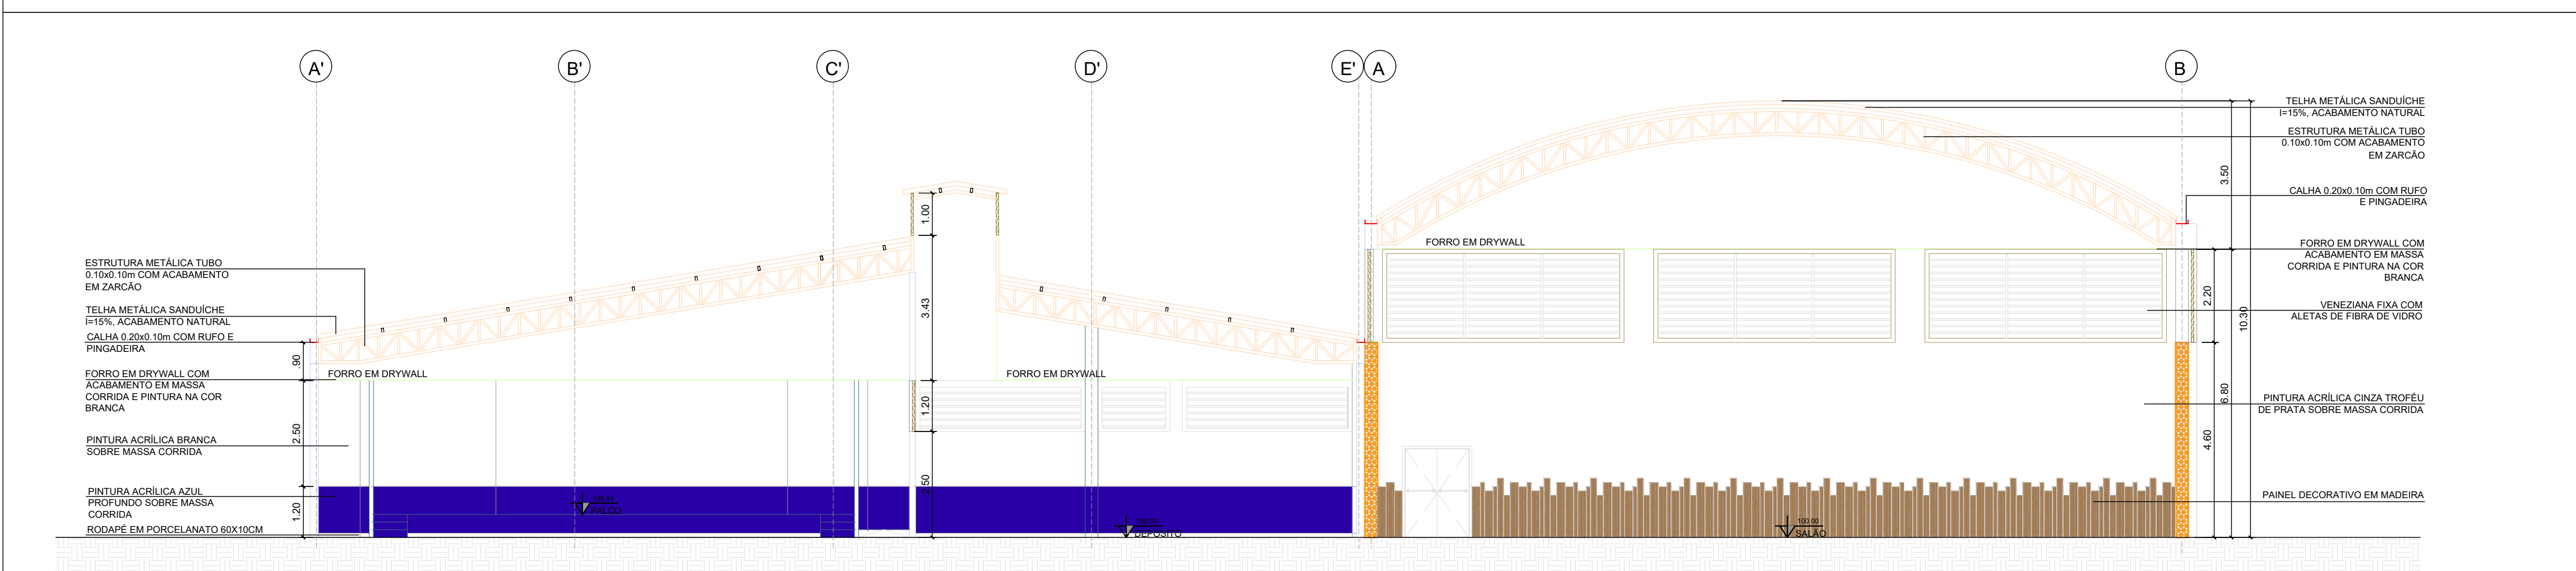


CORTE E,E

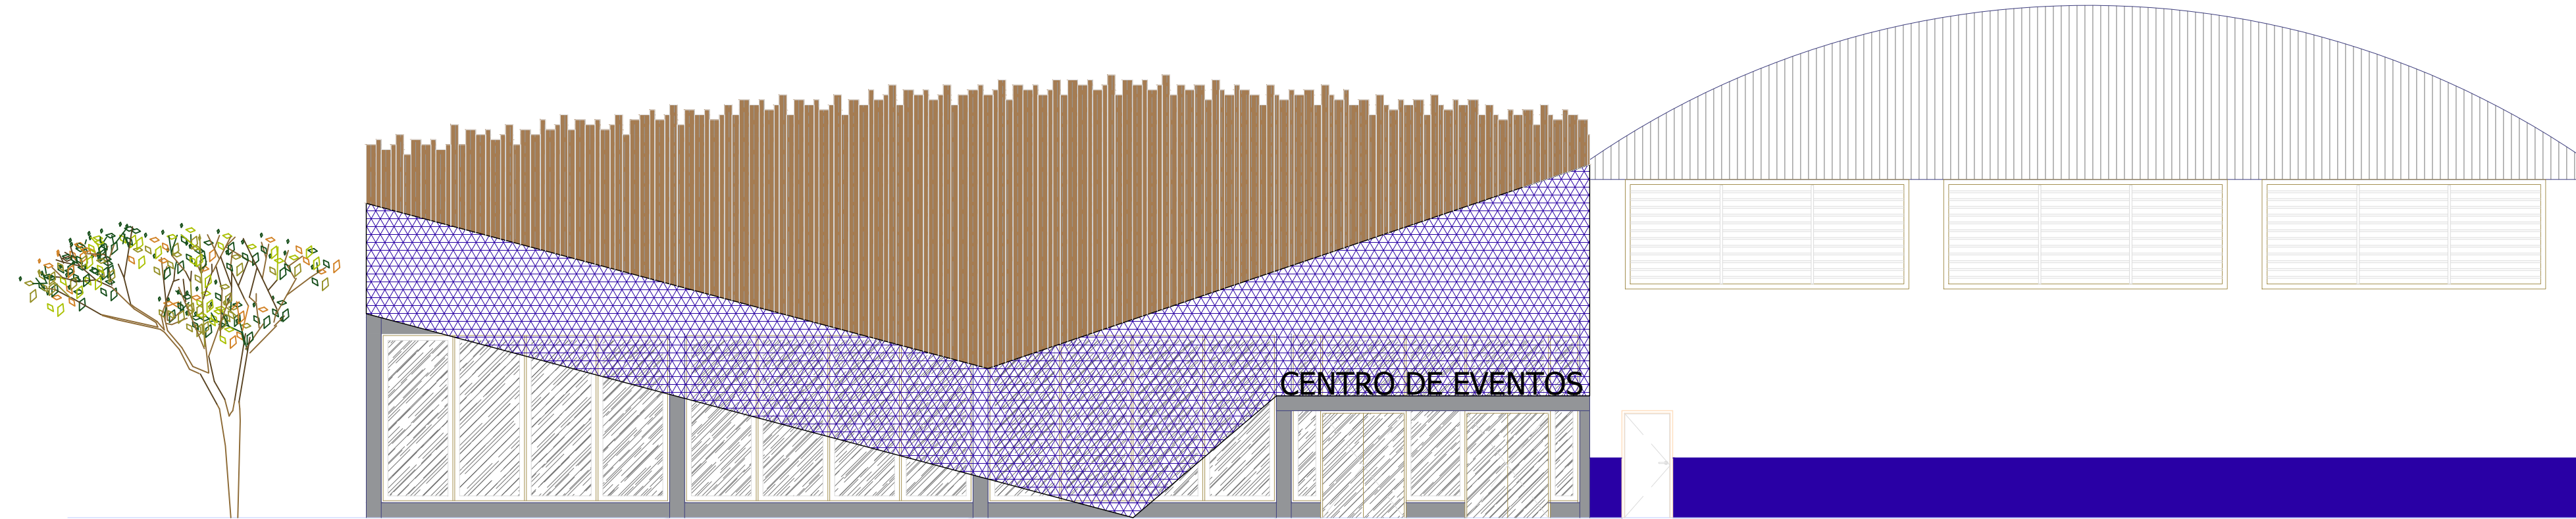


FACHADA 01

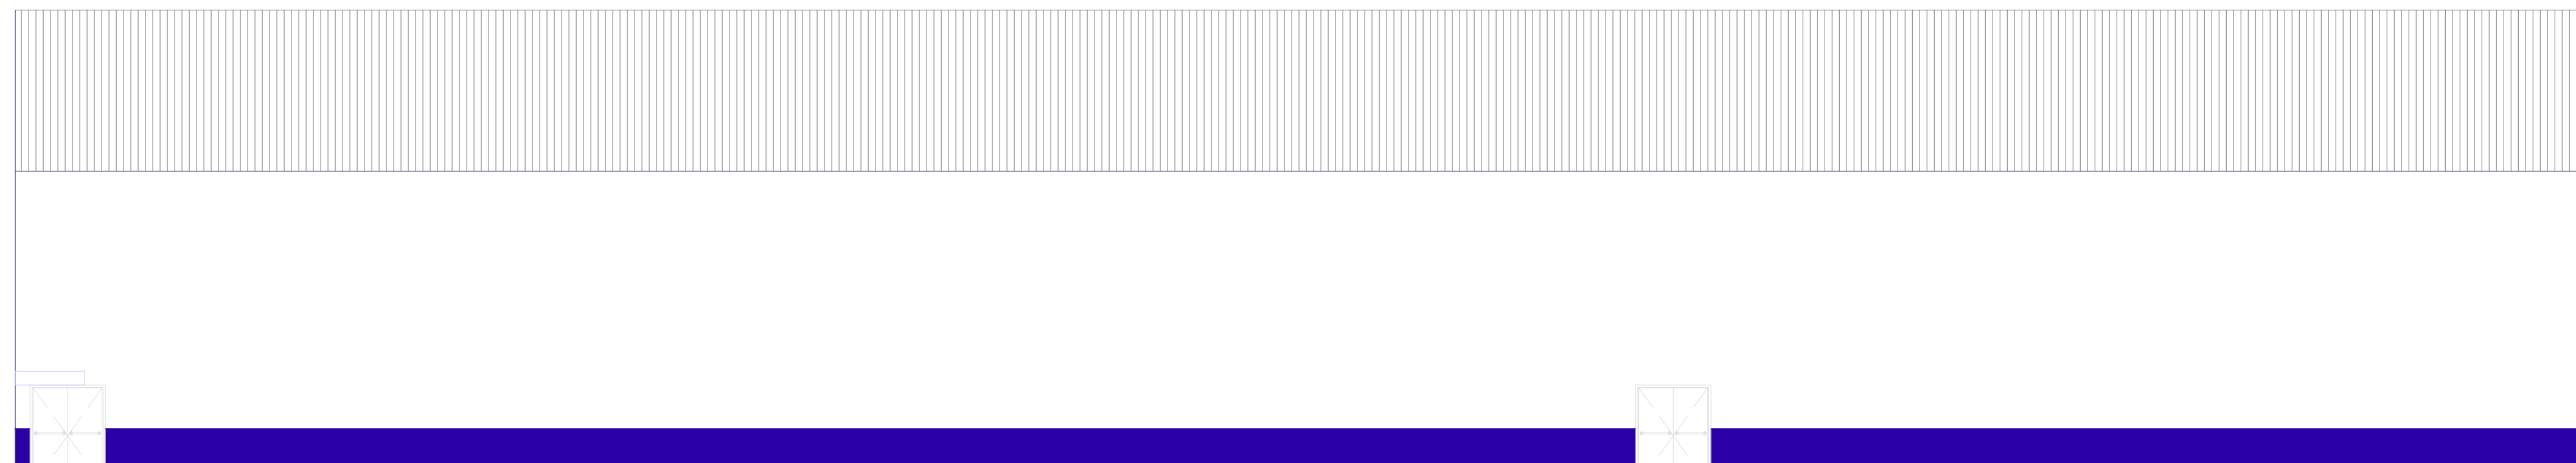


FACHADA 02

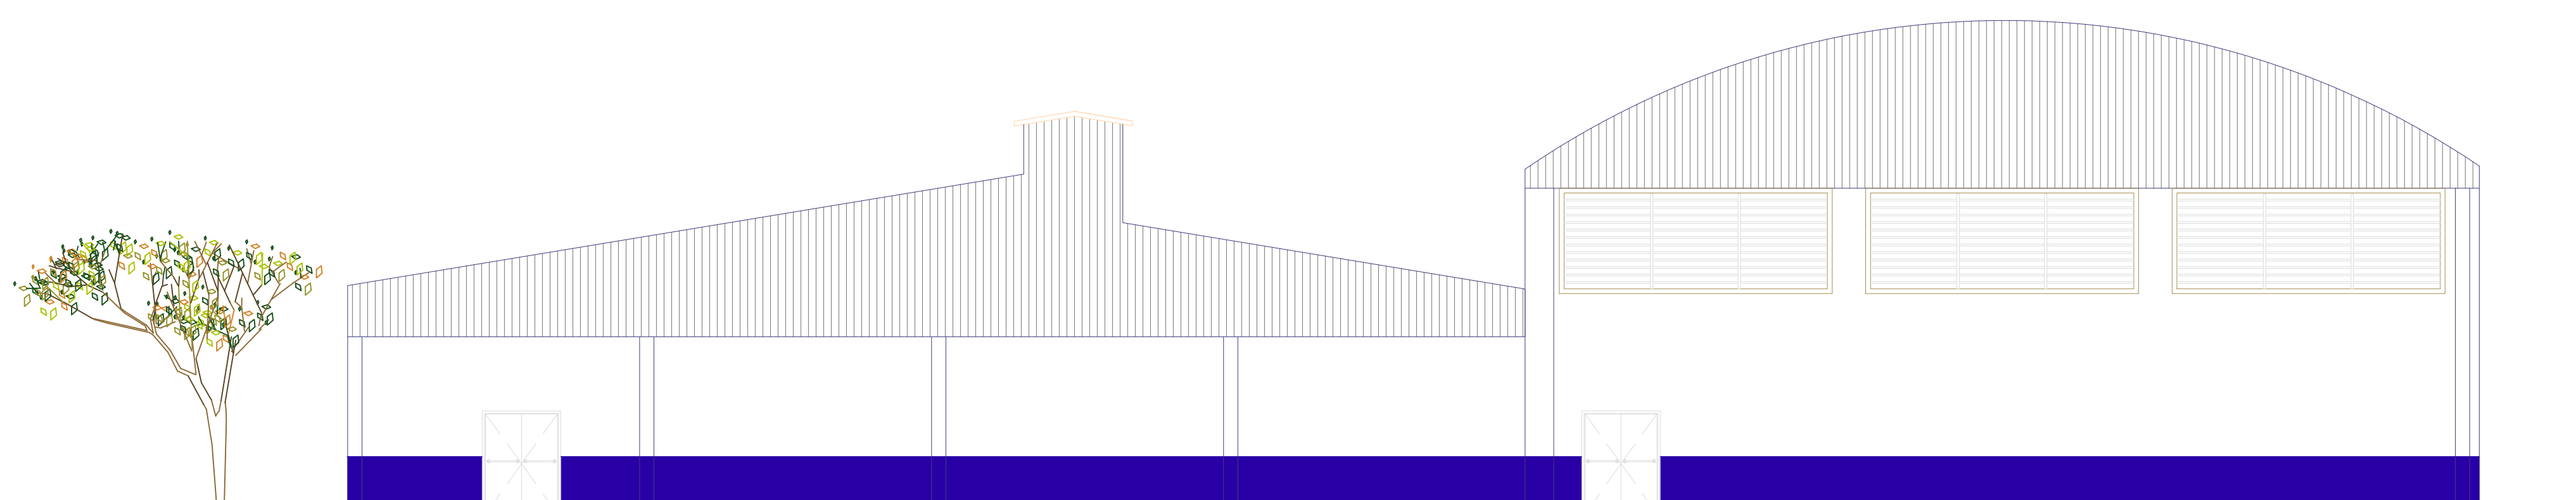

FACHADA 03

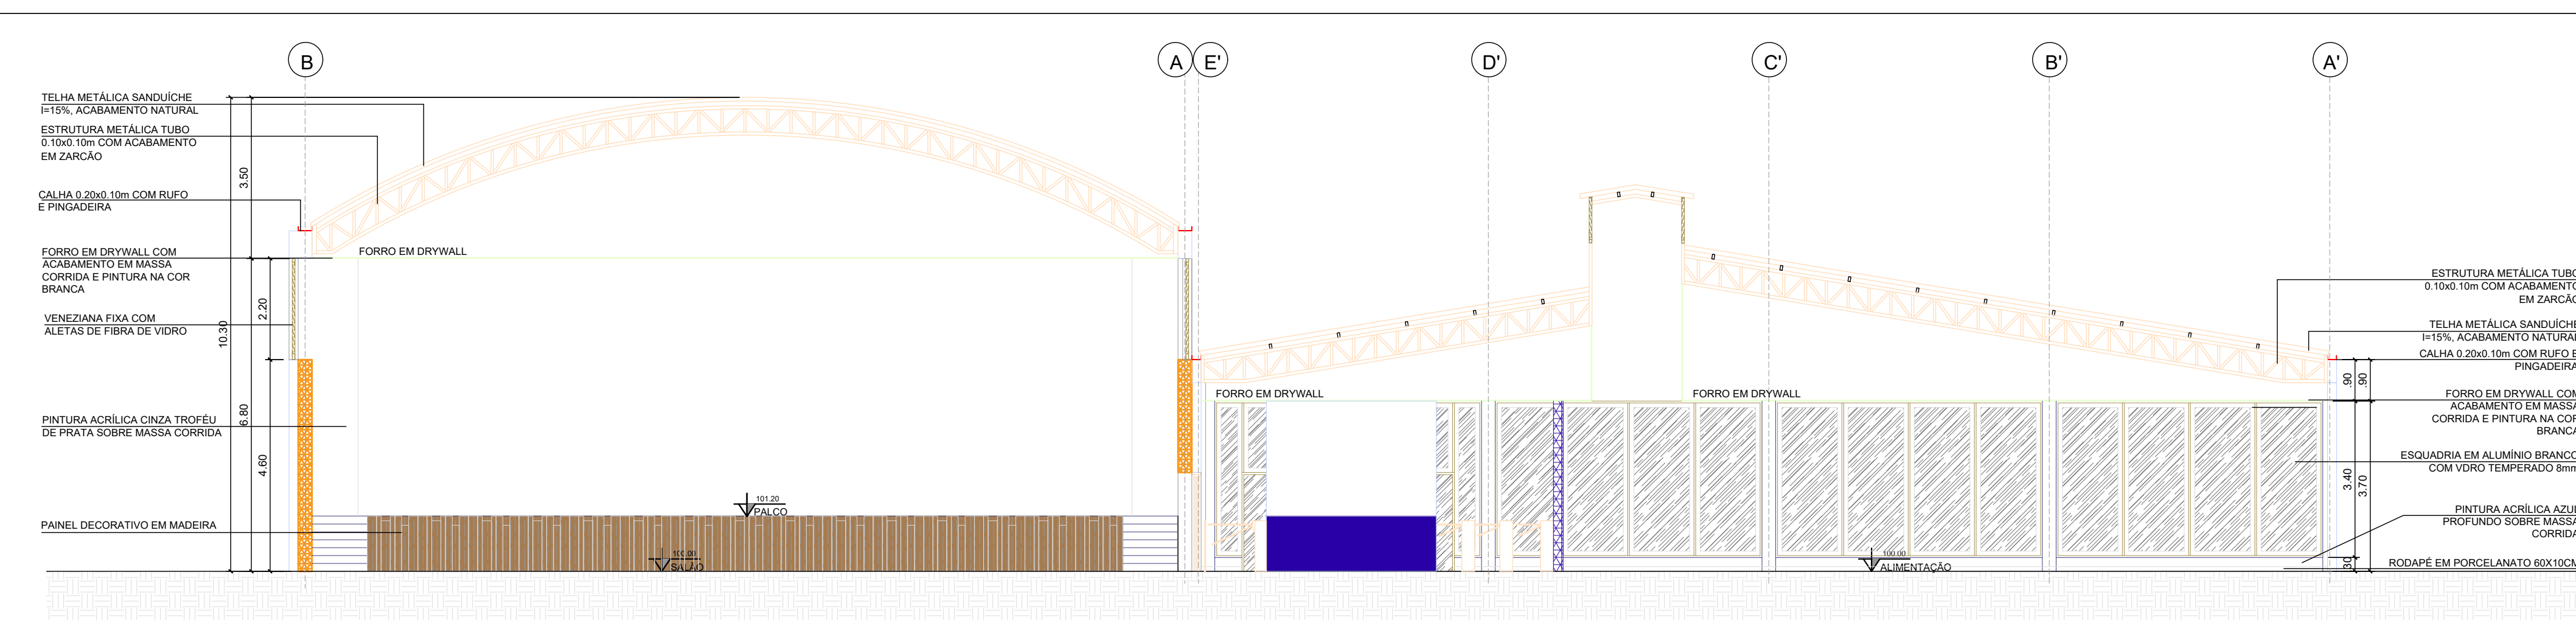

CORTE F,F

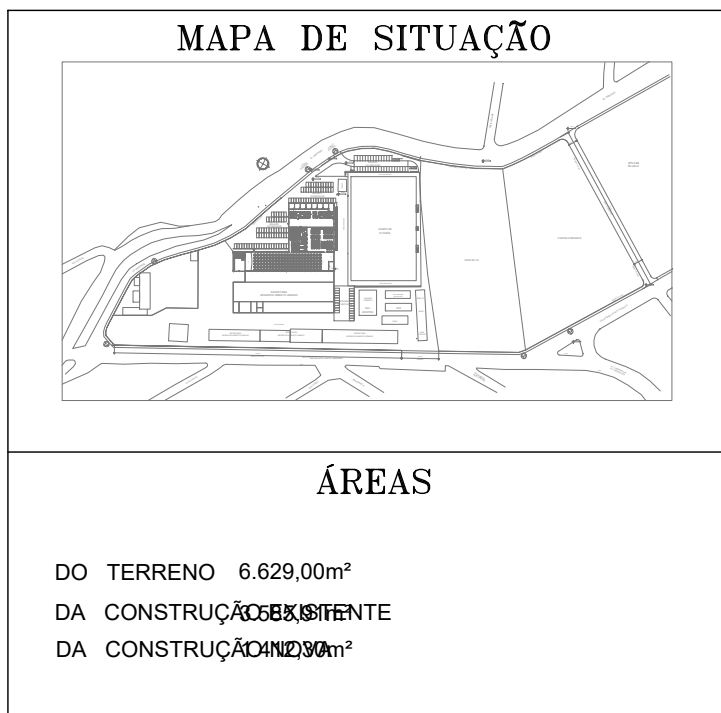

ÁREAS

NOTAS GERAIS

- A ARQUITETURA NÃO SE RESPONSABILIZA PELO BOM FUNCIONAMENTO, CARGAS ELÉTRICAS, AJUSTES DE QUADRO DE FÓSCA, AQUECIMENTO, REFRIGERACÃO OU QUALQUER TIPO DE SE REFIRA AO BOM FUNCIONAMENTO DA OBRA, UMA VEZ QUE ASSUMIRÁ A RESPONSABILIDADE APENAS SOBRE O PROJETO, SALVO QUANDO ESPECIFICADO/CONTRATADO EMPRESA ESPECIALIZADA GERANDO PROJETOS COMPLEMENTARES.
- CONTER MEDIDAS EM OBRA.
- NÃO CONTER ESPECIFICAÇÕES TÉCNICAS, NEM INFORMAÇÕES DESCRITIVAS DE ACABAMENTOS.
- TODAS AS COTAS ESTÃO EM METROS.
- AS COTAS REFEREM-SE ÀS MEDIDAS ACABADAS, SALVO QUANDO INDICADO O CONTRÁRIO.
- AS COTAS PRELIMINARES SOBRE O DESENHO.
- INFORMAÇÕES SUJEITAS A REVISÕES E ALTERAÇÕES.

CO	EMISSÃO INICIAL	DEZ/20	ITSJ	ALS	PMO
REV.	DESCRIÇÃO	DATA	EXEC.	VERIF.	APROV.

PROJETO	
PROJETO	PROJETOS E ENGENHARIA LTDA.
PROJETO	PROJETO

PROJETO	PROJETO
