

LEGENDA



MURO EM BLOCO DE CONCRETO EXISTENTE H=2,00m E esp.=0,20cm

MURO DE ARRIMO H=0,90m E esp.=0,25cm

PISO COM BRITA SOLTA

GRAMA EMERALDA

EDIFICAÇÃO A SER DEMOLIDA

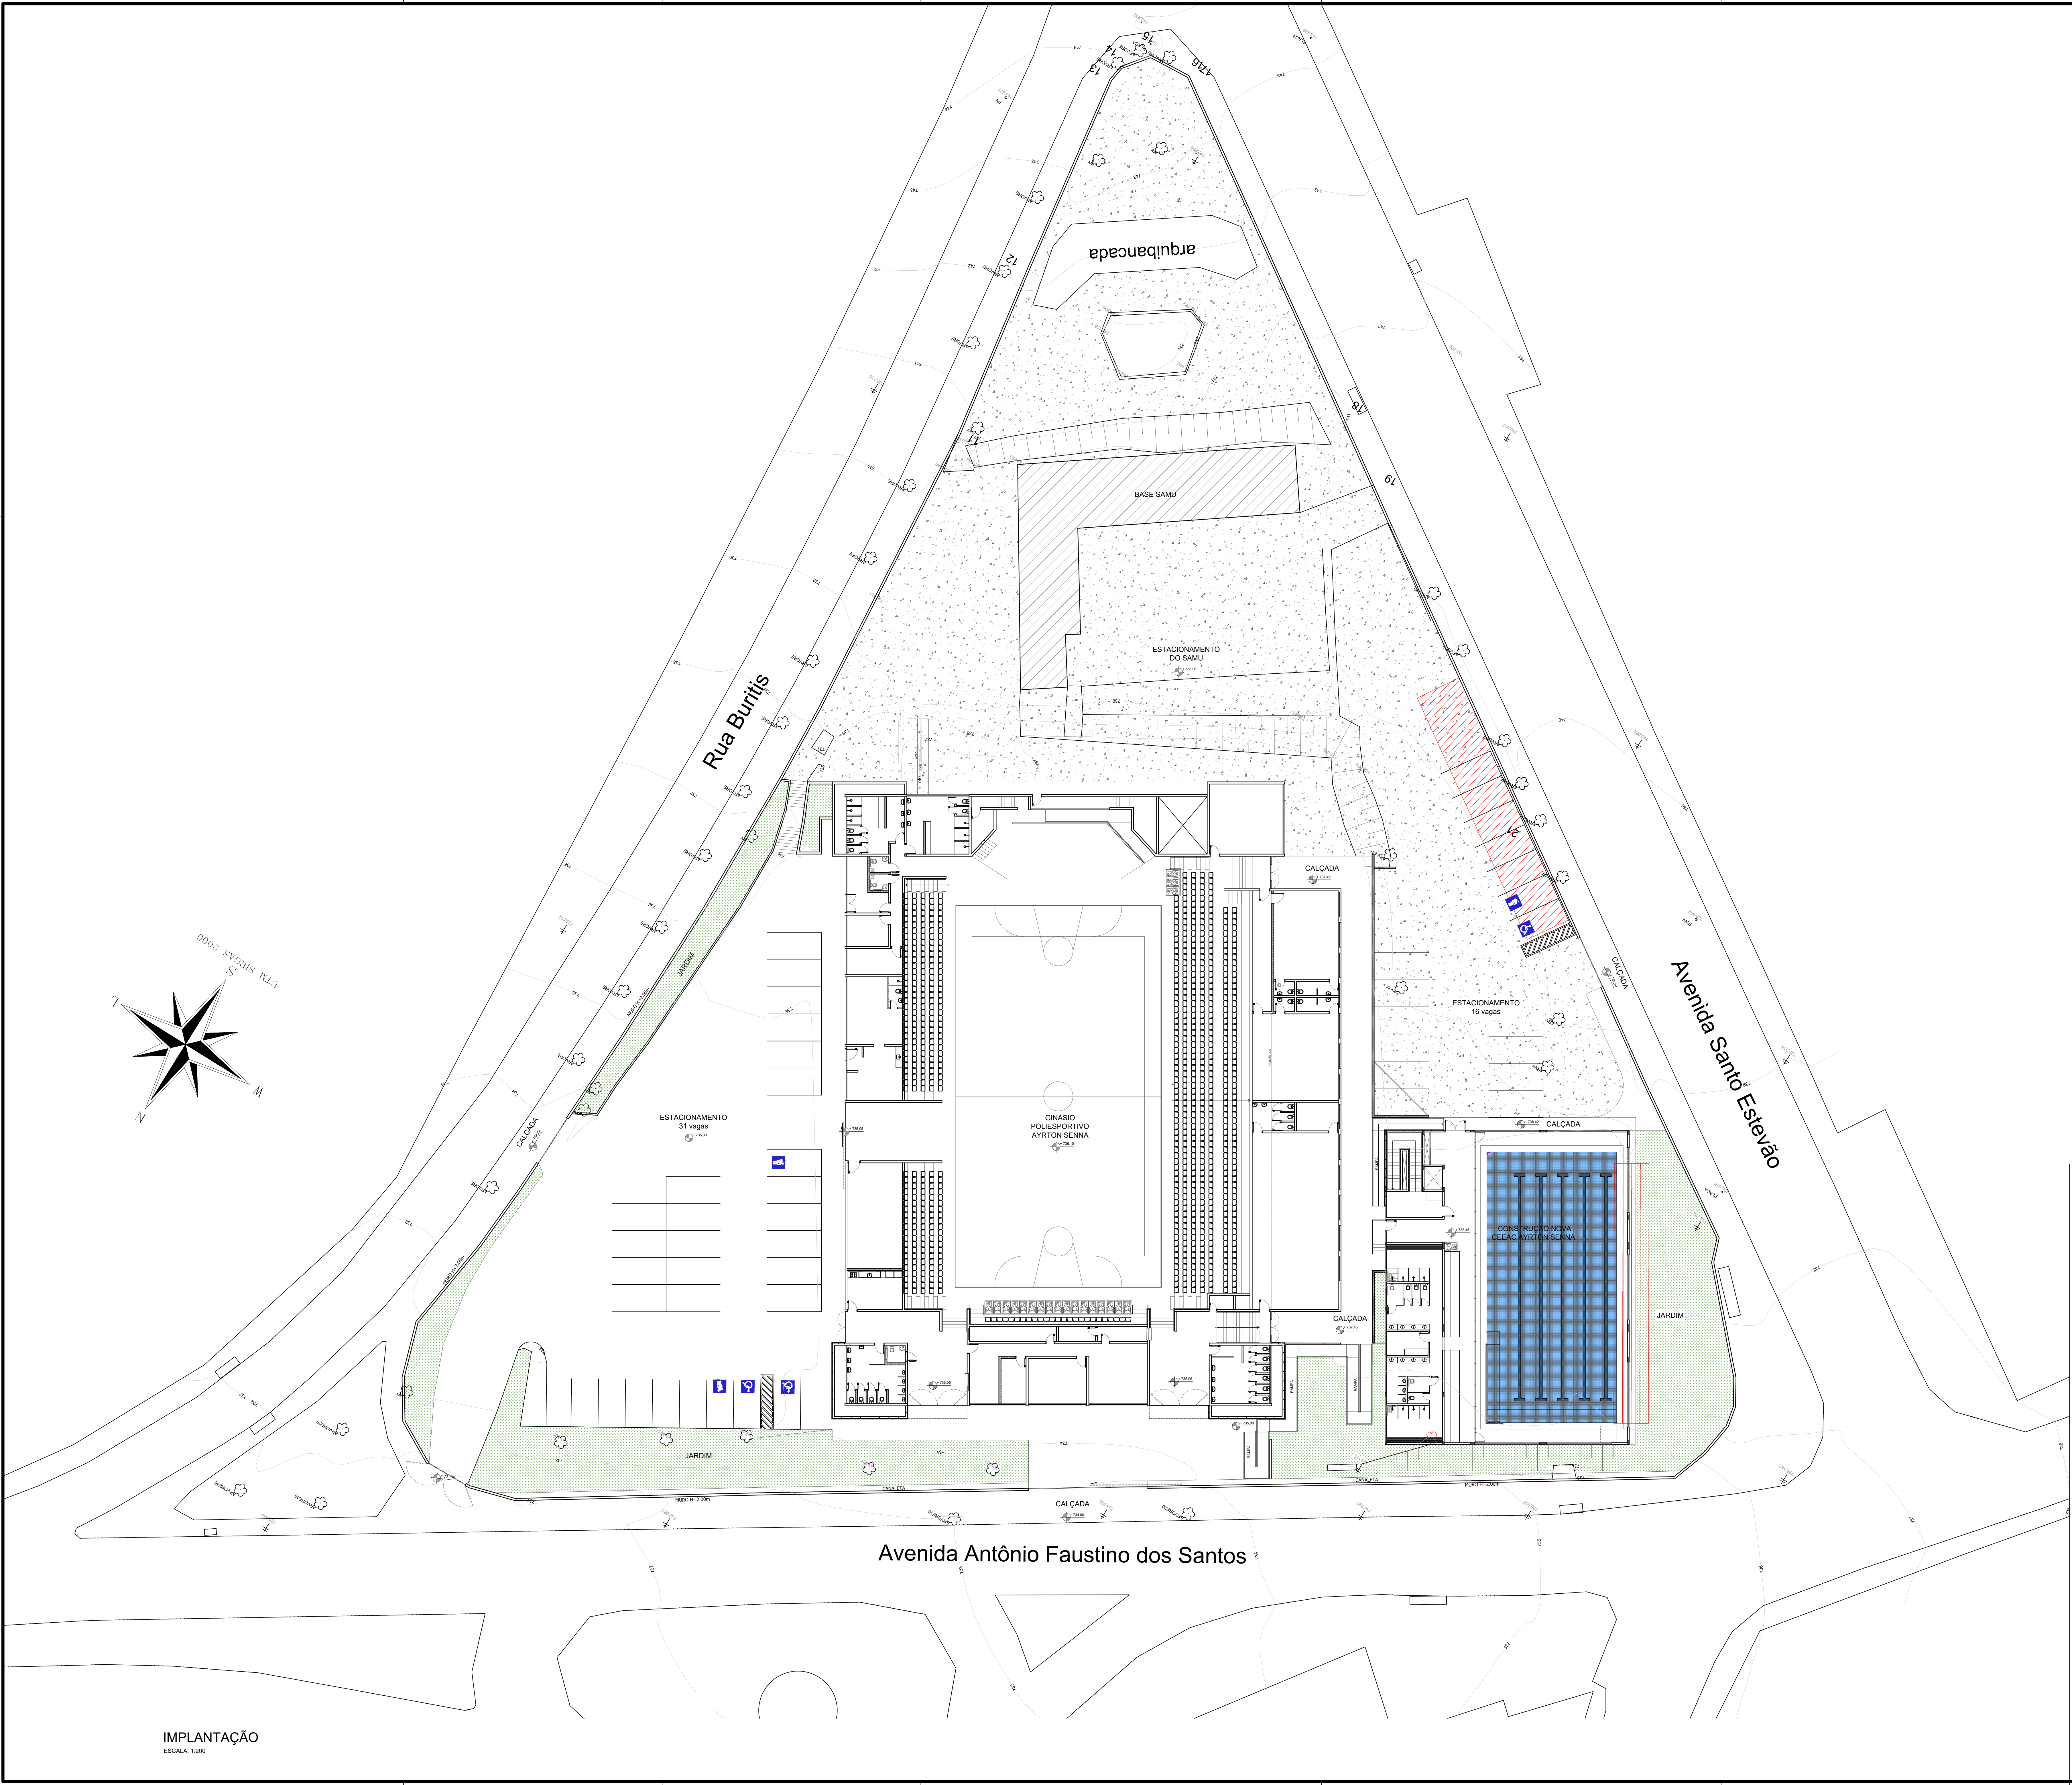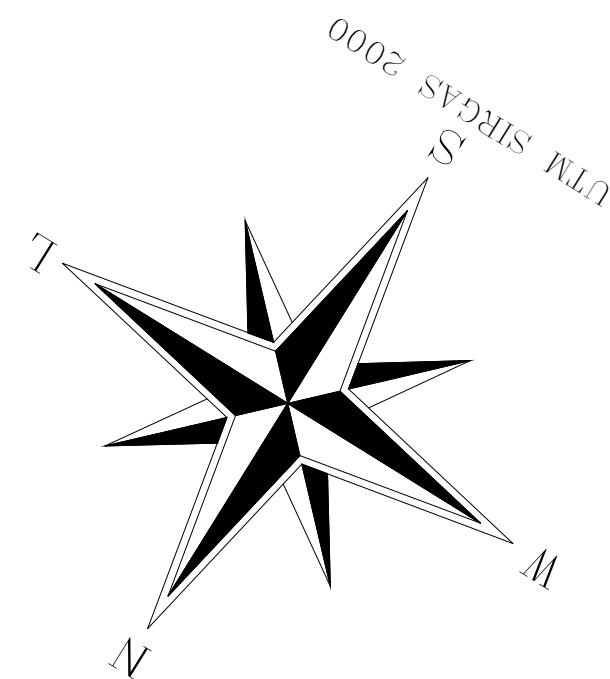

IMPLANTAÇÃO
ESCALA: 1/200

PROJETO ARQUITETONICO
IMPLANTAÇÃO

FOLHA
01/06

ASSUNTO: GINÁSIO POLIESPORTIVO AYRTON SENNA

LOCAL: Av. Antonio Faustino dos Santos, 98
Conjunto Hab. Castelo Branco
MUNICÍPIO DE CARAPICUIBA - SÃO PAULO

ESCALA: INDICADA

SITUAÇÃO AO LADO

DECLARO QUE A APROVAÇÃO DO PROJETO NÃO IMPLICA
NO RECONHECIMENTO POR PARTE DA PREFEITURA DO DIREITO
DE PROPRIEDADE DO TERRENO.

PREFEITURA DO MUNICÍPIO DE CARAPICUIBA

ÁREAS

DO TERRENO	6.629,00m²
DA CONSTRUÇÃO EXISTENTE	3.585,91m²
DA CONSTRUÇÃO NOVA	1.412,30m²
TOTAL CONSTRUÍDO	4.998,21m²