

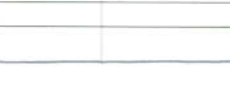
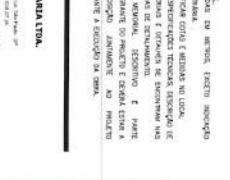
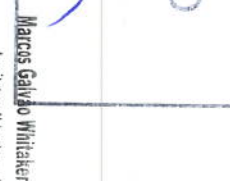
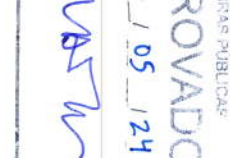
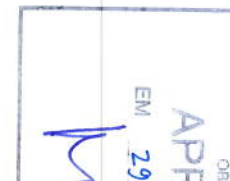
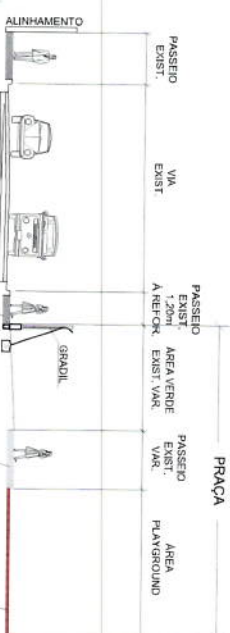
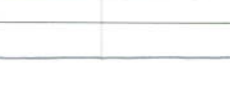
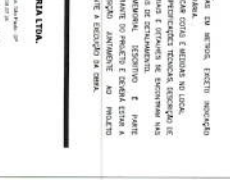
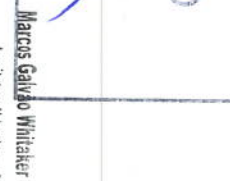
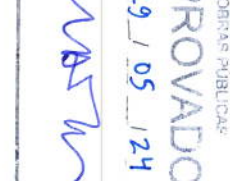
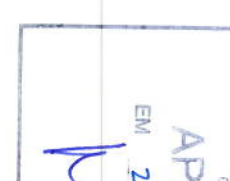








PLANTA
esc. 1:200

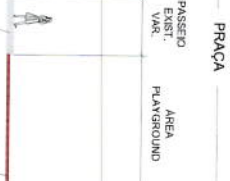








PLANTA
esc. 1:200

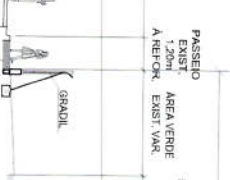








PLANTA
esc. 1:200

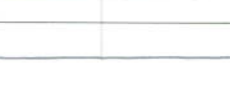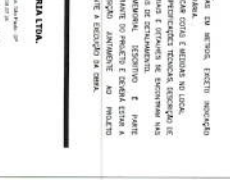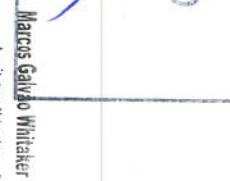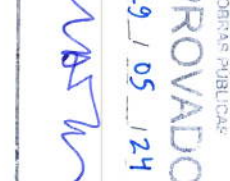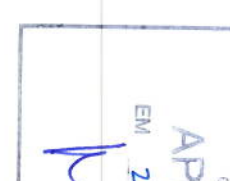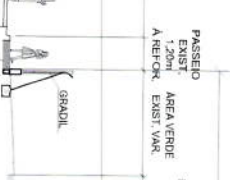







PLANTA
esc. 1:200

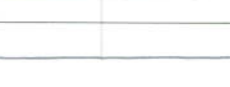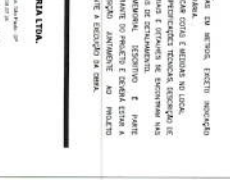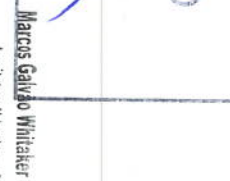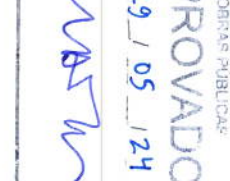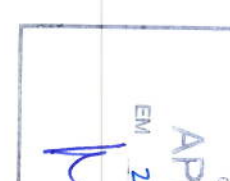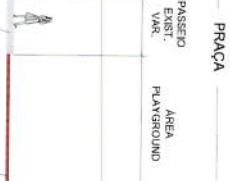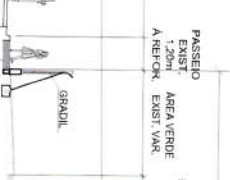







PLANTA
esc. 1:200

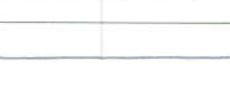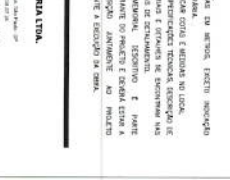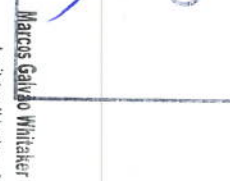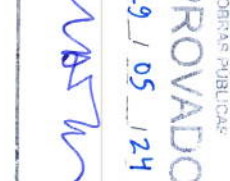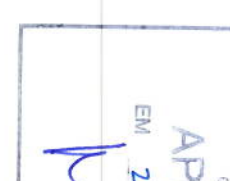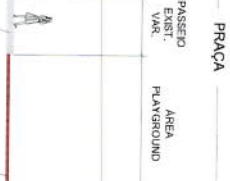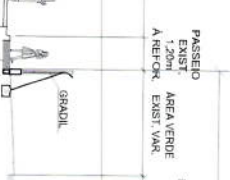








PLANTA
esc. 1:200

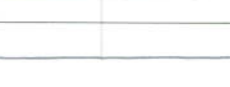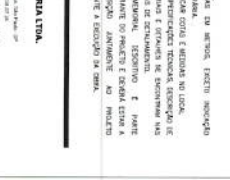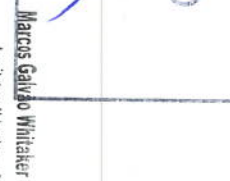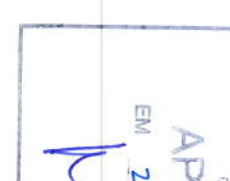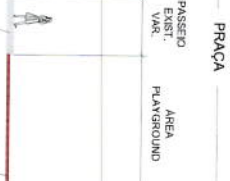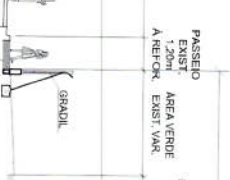







PLANTA
esc. 1:200

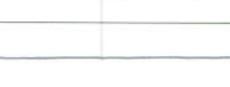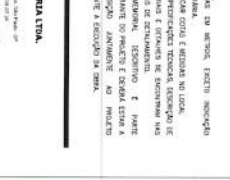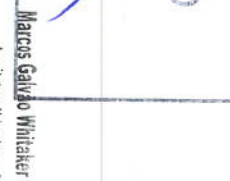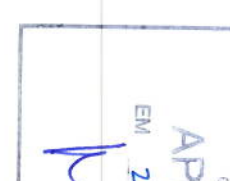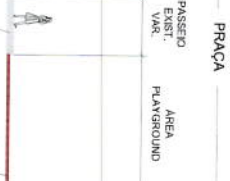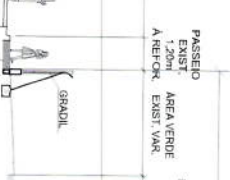







PLANTA
esc. 1:200

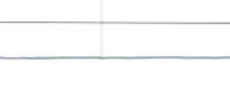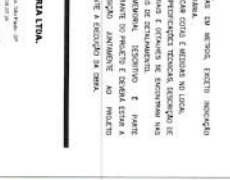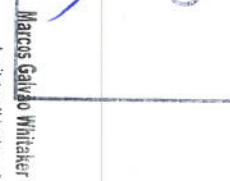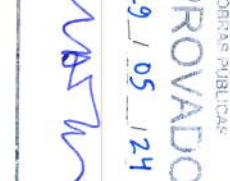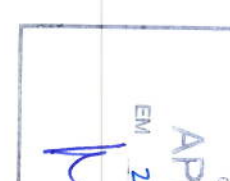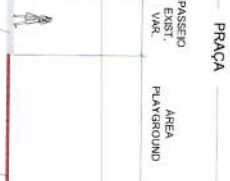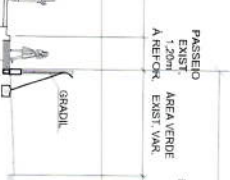







PLANTA
esc. 1:200

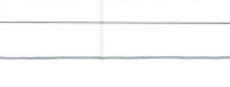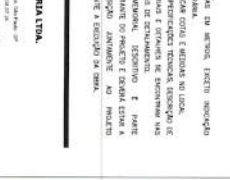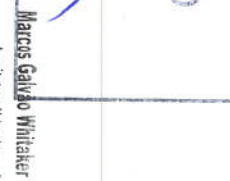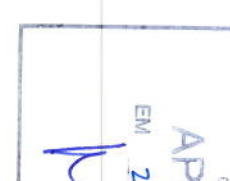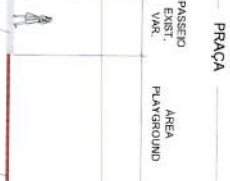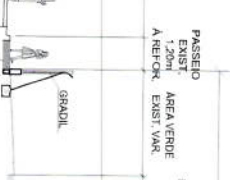








PLANTA
esc. 1:200

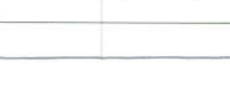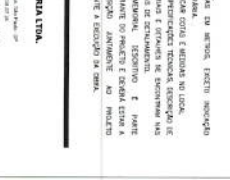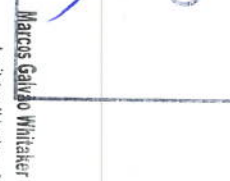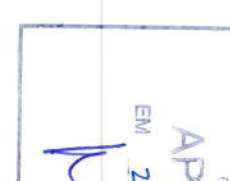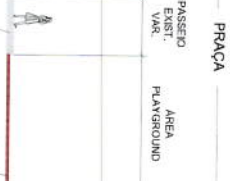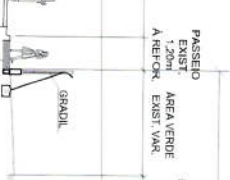








PLANTA
esc. 1:200

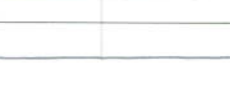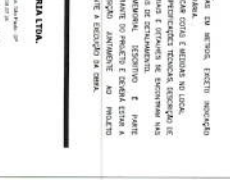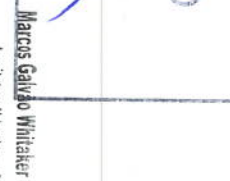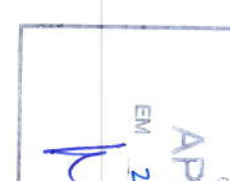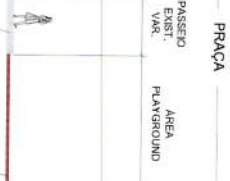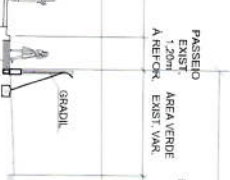








PLANTA
esc. 1:200

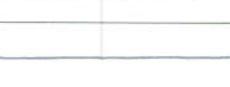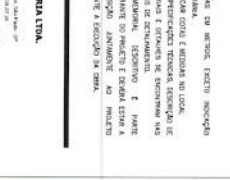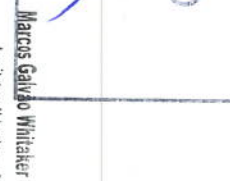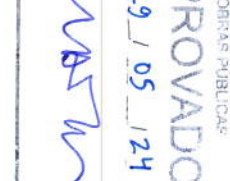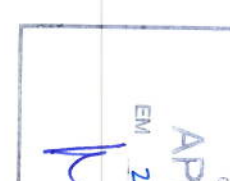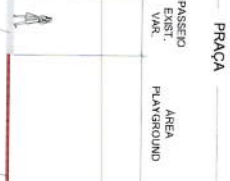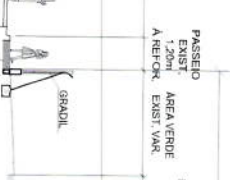








PLANTA
esc. 1:200

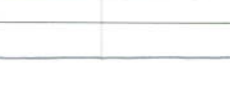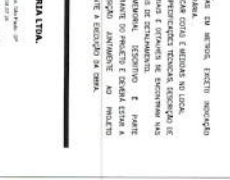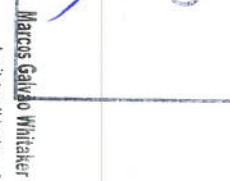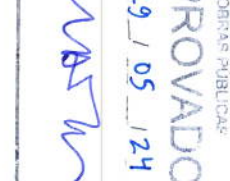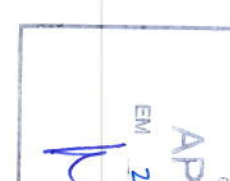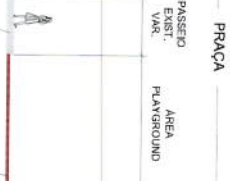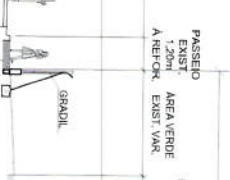








PLANTA
esc. 1:200

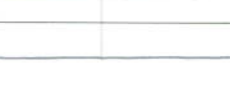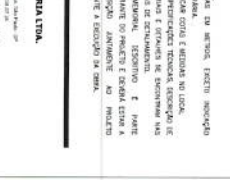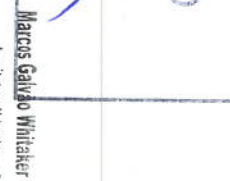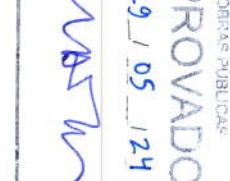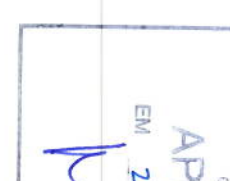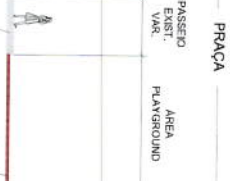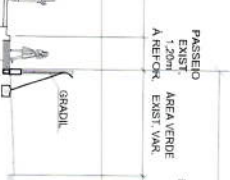








PLANTA
esc. 1:200

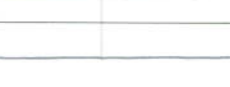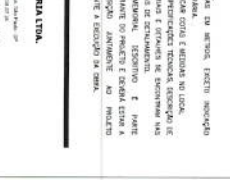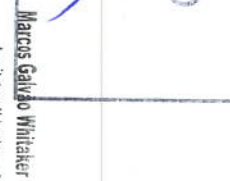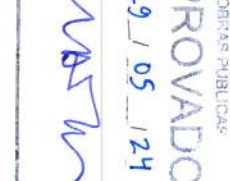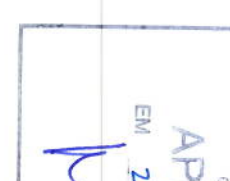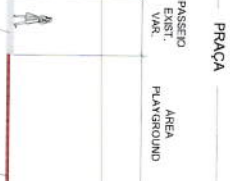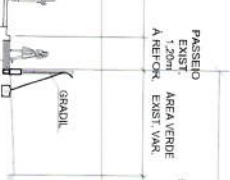







PLANTA
esc. 1:200

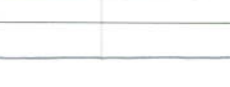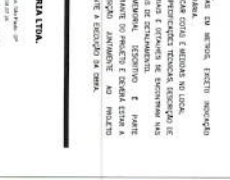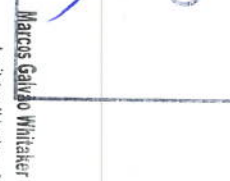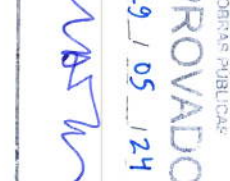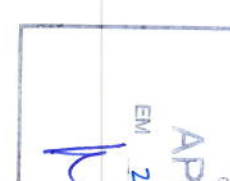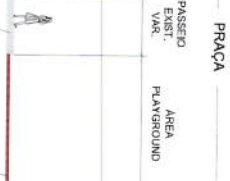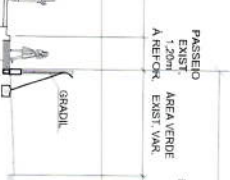

PLANTA
esc. 1:200

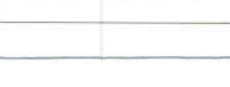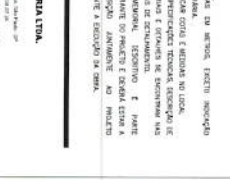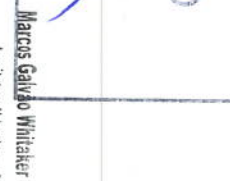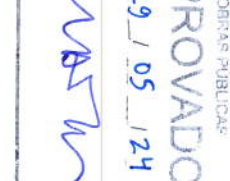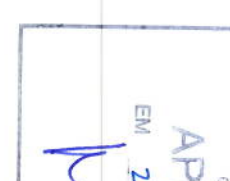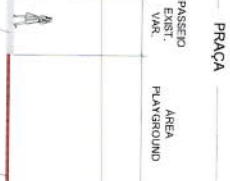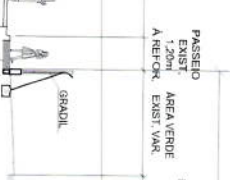

PLANTA
esc. 1:200

 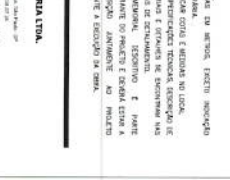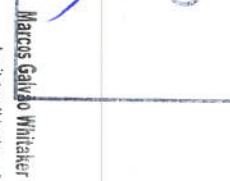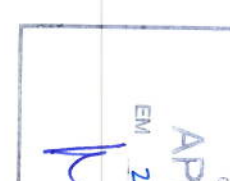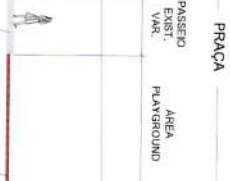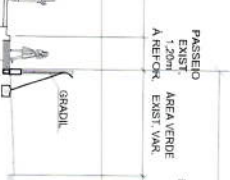

PLANTA
esc. 1:200





LEGENDA PROJETO

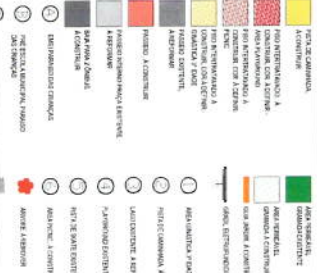






NOTAS:

PROJETOS E ENGENHARIA LTDA.

Município de Carapicuíba
Secretaria de Desenvolvimento Urbano
Setor de Projetos

PARQUE JANDAIA

ARQUITETURA

PROJETO BÁSICO

R. TENENTE JOSÉ NOGUEIRA X R. NEWTON MACHADO JR

PRACA JANDAIA -
PLANTA TRECHO 04
RUA NEWTON MACHADO JÚNIOR/
RUA TEN. JOSÉ NOGUEIRA

2807272000043190 REV-01

JUN/21





INDICAÇÃO

Marcos Galvão Whitaker de Assunção
Arquiteto e Urbanista - CAU A 43745
Secretário Desenvolvimento Urbano

APROVADO
EM 29 / 05 / 24

PLANTA

esc. 1:200

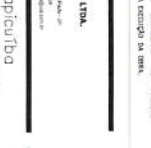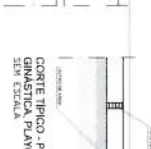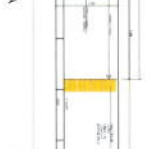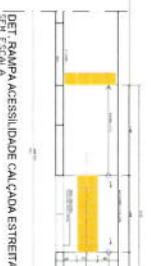

PASSEIO EXIST.

VIA EXIST.

1,20m

ÁREA VERDE EXIST. VAR.

SEÇÃO TIPO FF

SEU ESCALA

PASSEIO NOVO A CONSTRUIR

GRADIL

ALINHAMENTO

SEÇÃO TIPO GG

SEU ESCALA

PASSEIO NOVO A CONSTRUIR

GRADIL

ALINHAMENTO




















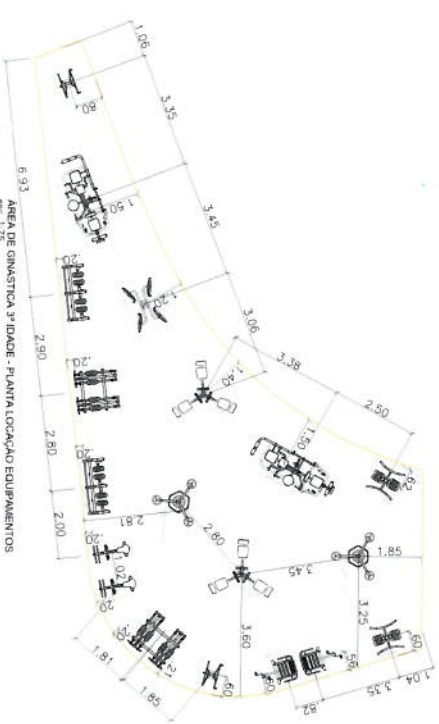

PREFEITURA DO MUNICÍPIO DE CARAPICUBA
SOU SECRETARIA DE DESENVOLVIMENTO URBANO
OBRAS PÚBLICAS
APROVADO
EM 29 / 05 / 24

12/11/2019



DETALHE TÍPICO SEPARAÇÃO DE PISO/CANTEIRO SEM ESCALA



CORTE TÍPICO - PISO INTERTRAVADO
GINÁSTICA, PLAYGROUND E PICNIC
SEM ESCALA




PROJETOS E ENGENHARIA LTDA




Município de Carapicuíba
Secretaria de Desenvolvimento Urbano
Setor de Projetos

PARQUE JANDATA

ARQUITETURA


PROJETO BASICO









R. TENENTE JOSÉ NOGUEIRA X R. NEWTON MACHADO JR.


PRÇA JANDIA -
ÁREA GINÁSTICA 3 IDADE
AMPLIAÇÃO

90

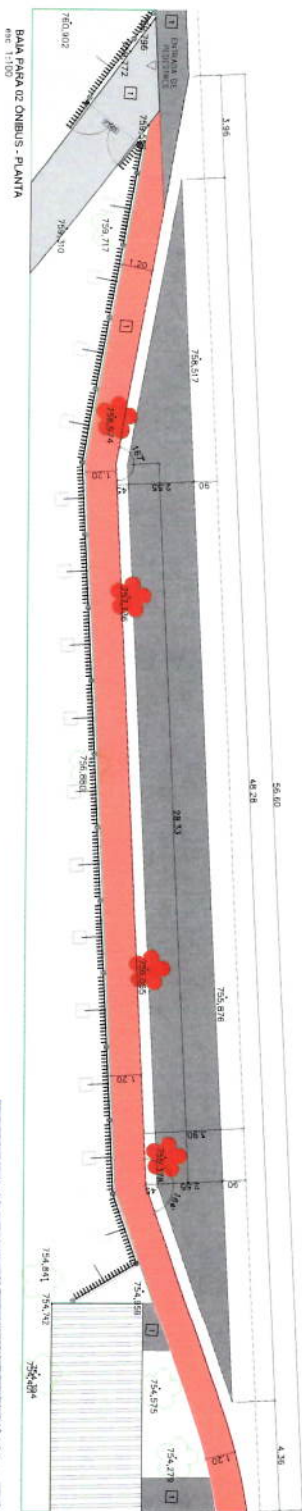

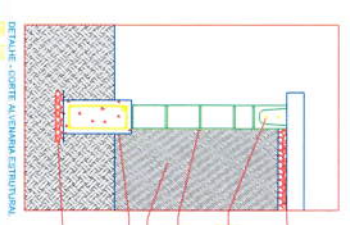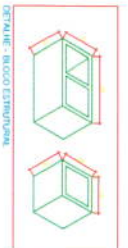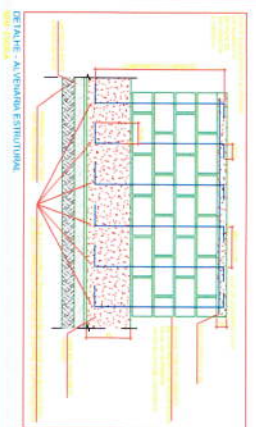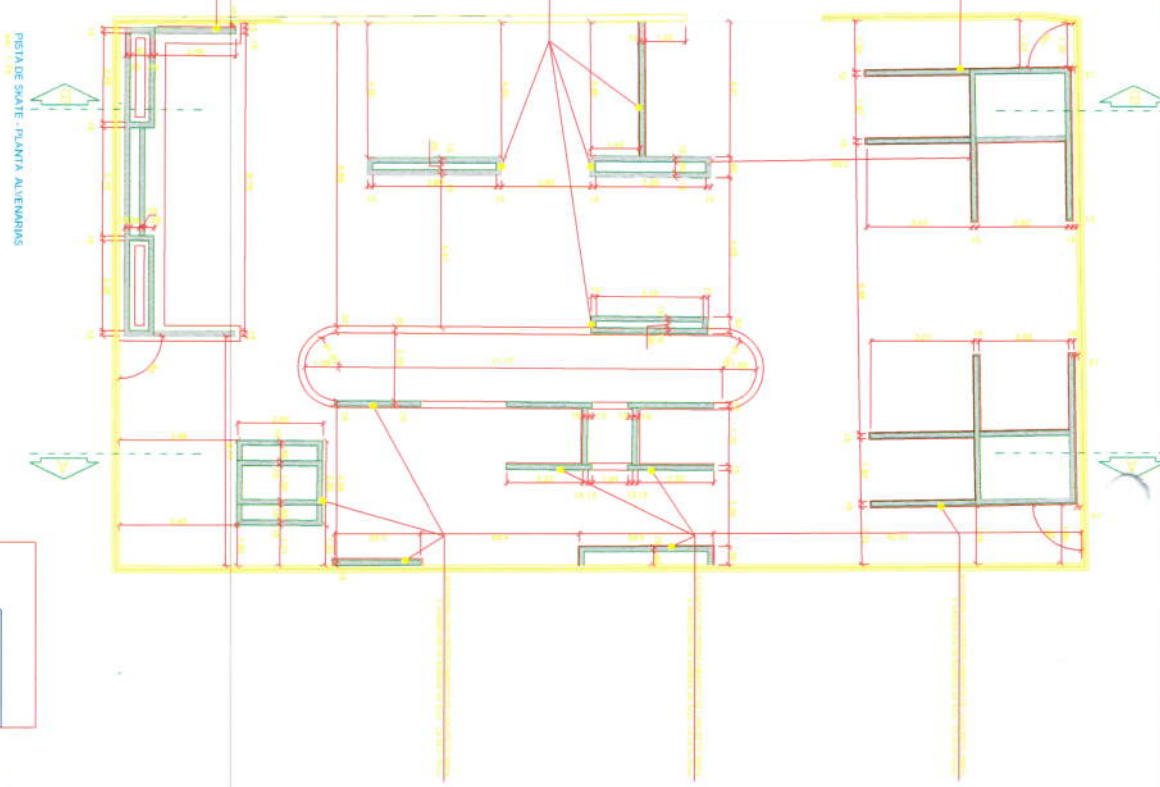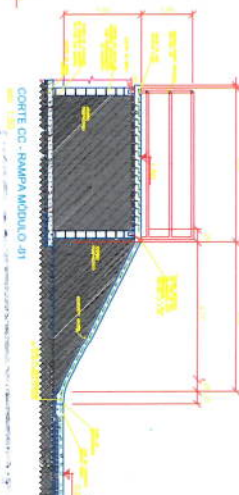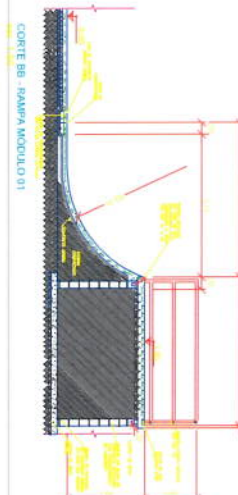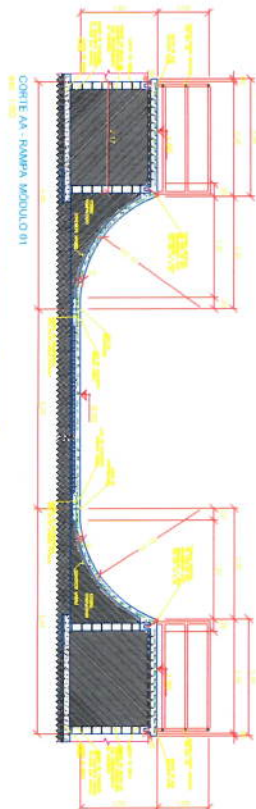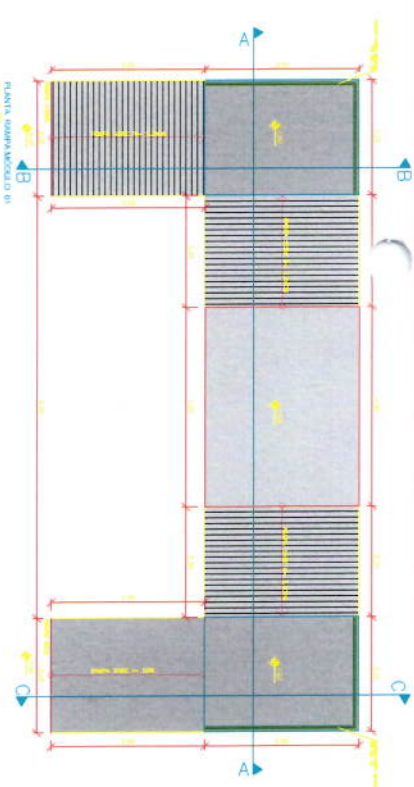

PREFEITURA MUNICIPAL DE CARAPICUÍ
 SECRETARIA DE DESENVOLVIMENTO URBANO
 OBRAS PÚBLICAS

APROVADO

29 / 05 / 24

Marco Galvão Whitaker de Assumpção
 Arquiteto e Urbanista - CAD A 43145
 Secretário Desenvolvimento Urbano

[Assinatura]



PROJETOS E ENGENHARIA LTDA.

Município de Carapicuíba
 Secretaria de Desenvolvimento Urbano
 Setor de Projetos

ARQUITETURA

PRACA JANDIA -
PISTA SKATE
PLANTA ALVENARIAS E
AMPLIAÇÕES DE RAMPAS

14

2802723011253961 REV-03 ABR/24 INDICADA

